
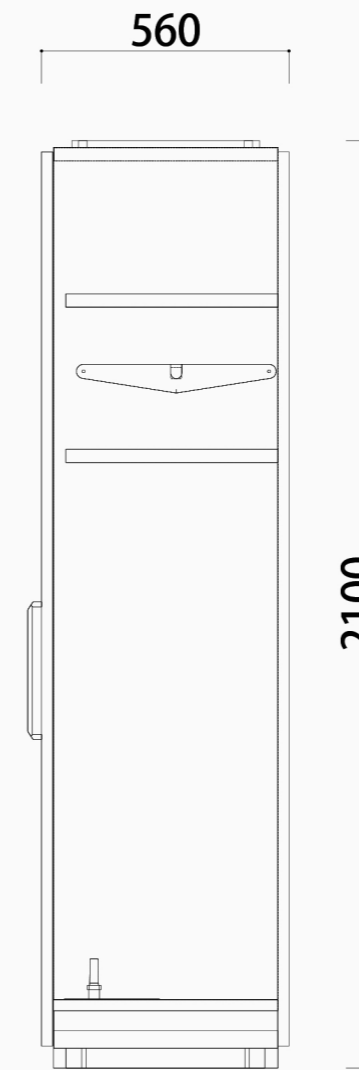
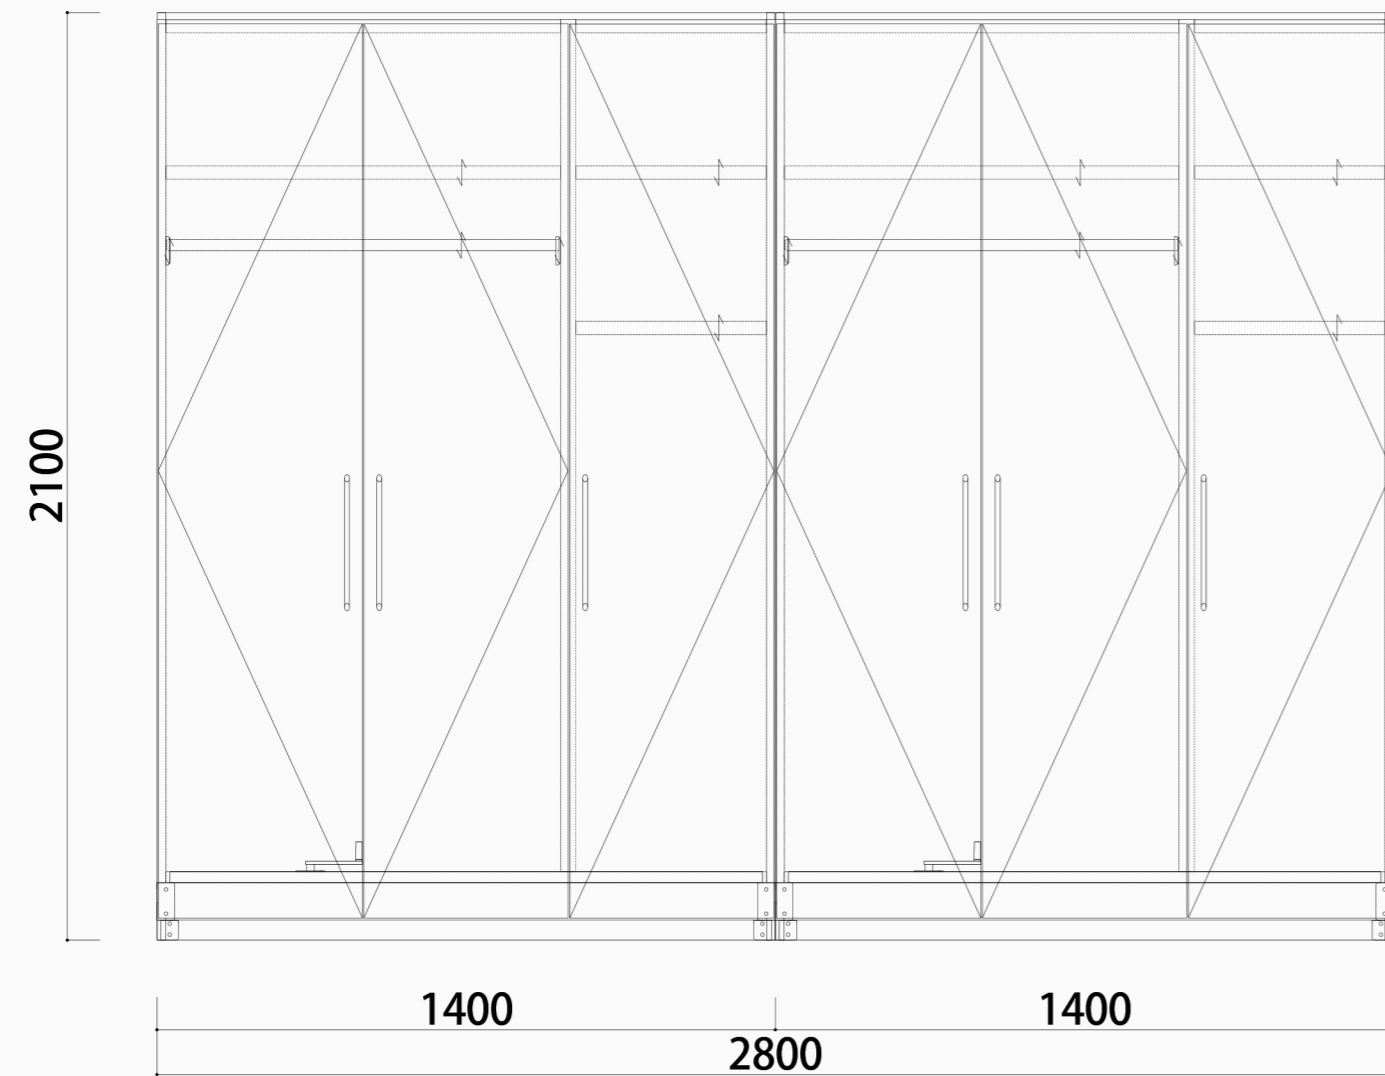


No	品名	サイズ(WxHxD)	数	品番	仕様・色柄	扉・カッター柄品番
1	CUSTOMCMB	1400x2100x560	2	U_MP2-H1505_DarosC	クリアホワイト	クリアホワイト

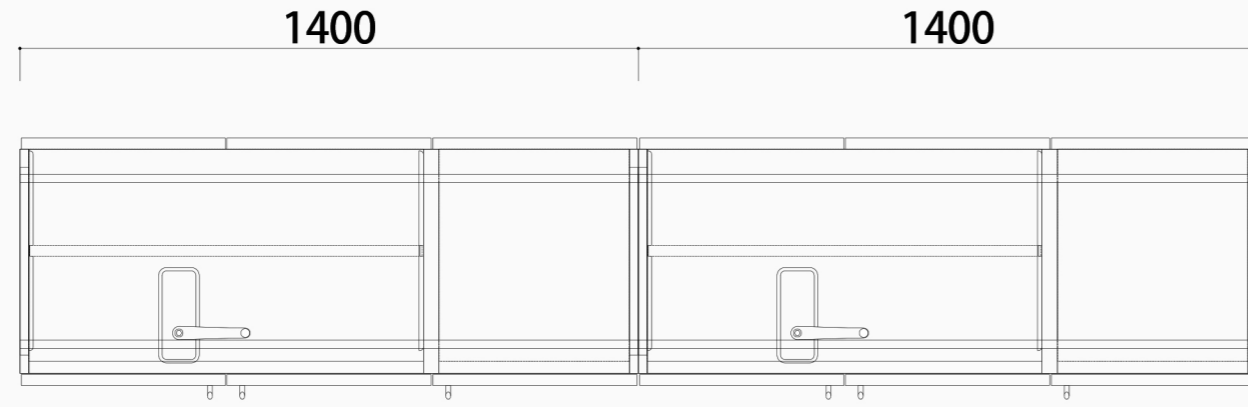

OLIS

図面No.	PLN202403005483001	更新履歴	検印	承認印	物件名	篠原 浩二様邸	縮尺	1 / 25	出力日	2024年03月01日		
	プランNo.					P202403005483		販売会社		W2800×H2100	部屋名	
	シリーズ名					注文No.				担当者名		